


- LIMITE AMBITO EDIFICABILE PER STABILIMENTO BALNEARE
- LIMITE AMBITO PER ATTREZZATURE BALNEARI SMONTABILI E ATTIVITA' LUDICHE ALL'INTERNO DELL'AREA IN CONCESSIONE
- TRATTI DI SPIAGGIA LIBERA IN PREVISIONE
- AREA VERDE IN PREVISIONE
- OPERE A MARE IN PREVISIONE
- AREE SOGGETTE AD ACCERTAMENTO PROPRIETA'
- ACCESSI AL LITORALE ATTRAVERSO AREA IN CONCESSIONE
- ACCESSI LIBERI AL LITORALE
- PERCORSI DI PREVISIONE PER IL SUPERAMENTO DEGLI OSTACOLI ALLA CONTINUITA' DELLA PERCORRIBILITA' DELLA BATTIGIA
- ACCESSI LIBERI IN PREVISIONE
- SCALI DI ALAGGIO PUBBLICI
- CONFINI DI DIVIDENTE DEMANIALE
- ACCESSI AL LITORALE ATTRAVERSO AREA IN CONCESSIONE
- ACCESSI LIBERI AL LITORALE
- LITORALE FRUIBILE PER LA BALNEAZIONE
- LITORALE BALNEABILE LIBERO
- LITORALE BALNEABILE UTILIZZATO DA STABILIMENTI BALNEARI
- LITORALE BALNEABILE UTILIZZATO DA ASSOCIAZIONI SPORTIVE E RICREATIVE
- LITORALE BALNEABILE UTILIZZATO DA SPIAGGIE LIBERE ATTREZZATE
- TRATTI DI LITORALE ELIMINATI IN RECEPIMENTO DELLE INDICAZIONI DI CUI AL D.D. N° 3/2013 della Regione Liguria
- SCOGLIERA ARTIFICIALE

- SPIAGGIA LIBERA
- STABILIMENTO BALNEARE
- AREA PER ATTIVITA' BALNEARE RICREATIVA
- VARIA IN CONCESSIONE A PRIVATO PER ATTIVITA' DI UTILIZZO PUBBLICO
- VARIA IN CONCESSIONE A PRIVATO PER ATTIVITA' DI UTILIZZO PRIVATO
- VARIA DI USO PUBBLICO
- PASSEGGIATA MARE VIABILITA' POSTEGGI ED AREE VERDI
- PORTO TURISTICO E PUNTI DI ORMEGGIO
- PESCA SPORTIVA E PROFESSIONALE
- AREA PER ATTIVITA' SPORTIVA E RICREATIVA ( beach volley, diving, campo sportivo)
- ABITATIVO (condominio, terrazza, giardino)
- AREE IN CONSEGNA AD AMMINISTRAZIONI DELLO STATO, REGIONI O ENTI LOCALI

**Ambito 16**  
Passeggiata Nervi - Capolungo



**COMUNE DI GENOVA**  
Direzione Patrimonio e Demanio

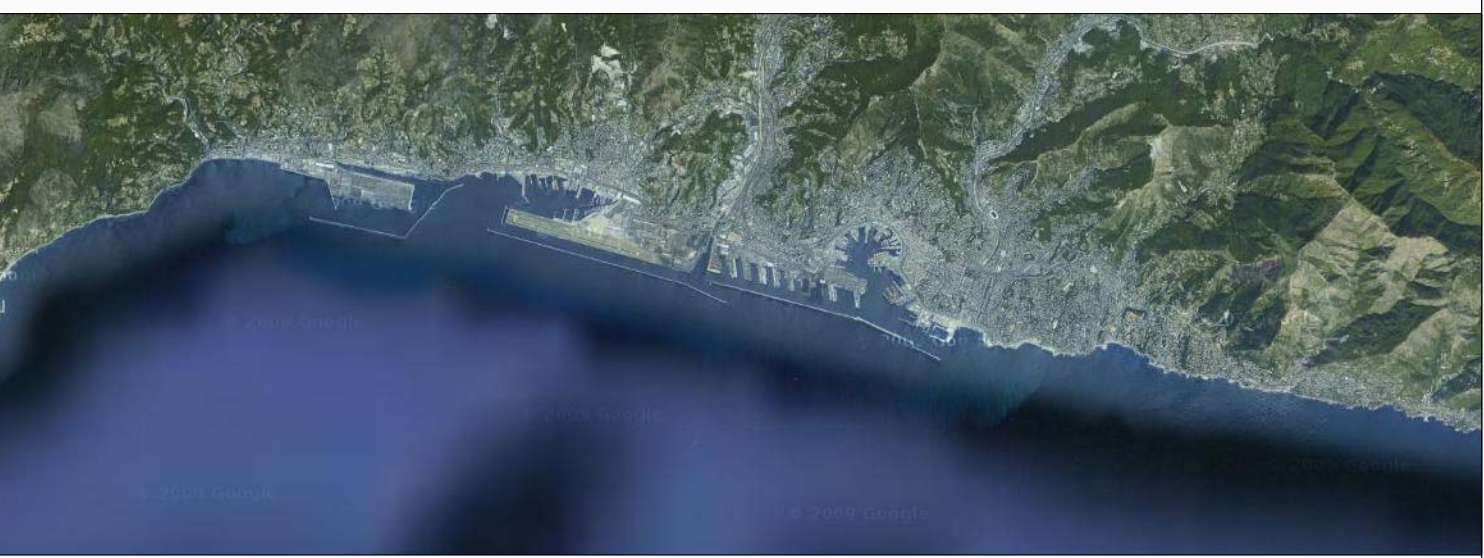

**Pro.U.D.**  
Progetto di utilizzo comunale delle aree demaniali marittime  
(art. 11 bis Legge Regionale 4 luglio 2008 n° 22)  
Adottato con Deliberazione del Consiglio Comunale n° 00037/2012

**LITORALE DI LEVANTE**  
Recepimento osservazioni di cui al Decreto Dirigenziale n°3 del 07/01/2013 della Regione Liguria  
Adottato con Deliberazione del Consiglio Comunale n° 44 - 23/07/2013

*Tratti su cui vengono esercitate le funzioni amministrative conferite ai Comuni ai sensi della Legge Regionale 28 aprile 1999 n.13 e successive modificazioni*

Oggetto della tavola		Data: APRILE 2013	
CARTA DELL'USO - STATO DI PROGETTO MUNICIPIO 9 - LEVANTE		Serie: DEMANIO MARITTIMO	
		Scala: 1:2000	
RESPONSABILE GENERALE PROGETTO: ARCH. ROBERTO TEDESCHI		FUNZIONARIO RESPONSABILE: GEOM. AUGUSTO PONCHIA	
COORDINATORE PROGETTO ASPETTI DEMANIALI: ARCH. ROBERTO VACCALÀ		GRUPPO DI LAVORO: SALVATORE PRATA, GIANCARLO MANGIAVITI, GEOM. ENRICO VIA	
COORDINATORE PROGETTO ASPETTI URBANISTICI: ARCH. MAURIZIO BRAGAZZOLA		COLLABORATORI: GEOM. FIO GAMBIA	

Tavola n. **10**

INFORMATICA E LE INFORMAZIONI SULLA STRUTTURA E SULLA TOPOLOGIA DEL TERRENO SONO PRESENTI IN COLLEGAMENTO AL COMUNE DI GENOVA. NON POSSONO ESSERE CONSIDERATE RIFERIMENTI NESSUNO PER UN'OPERA DI PROGETTAZIONE. LE INFORMAZIONI SULLA STRUTTURA E SULLA TOPOLOGIA DEL TERRENO SONO PRESENTI IN COLLEGAMENTO AL COMUNE DI GENOVA. NON POSSONO ESSERE CONSIDERATE RIFERIMENTI NESSUNO PER UN'OPERA DI PROGETTAZIONE.