



Società per azioni con Unico Socio – Capitale Sociale Euro 13.048.000,00 i.v.  
 Società soggetta a direzione e coordinamento da parte del Comune di Genova  
 Sede Legale e Direzione Generale Via XX Settembre,15 - 16121 Genova  
 telefono: 010.98101 - fax: 010.9810306 - mail: direzione@astergenova.it  
 C.F., P.I. e n. Registro Imprese 03825030103 – n. REA di Genova 381750

Prot. N.		DATA	
A	Direzione Mobilità Settore Regolazione C.O.A. Dir. Manutenzioni - c.a. Arch. Imbesi P.L. Distretto 6 – Medio Ponente Municipio 6 – Medio Ponente Coord. Sicurezza – Dott. Geol. Giovanni Scottoni AMIU AMT Ispettorato Tecnico Genova Car Sharing Genova Parcheggi Coop. RADIOTAXI U.O. Segnaletica Impianto Borzoli Nord Asfalti srl	Da	A.S.TER. Divisione Strade
Fax/mail	direzionemobilita@comune.genova.it plsegreteriaco@comune.genova.it manutenzionestrade@comune.genova.it plunitaterritorialeponente@comune.genova.it municipio6@comune.genova.it municipio6presidente@comune.genova.it municipio6segreteria@comune.genova.it municipio6areatecnica@comune.genova.it giovanniscottoni@libero.it sergseop@amiu.genova.it ist.ispettorato@amt.genova.it clienti@elettracarsharing.com servizioclienti@gepark.com radiotaxi@5966.it laura.guidetti@astergenova.it altin.collaku@astergenova.it info@nordasfaltiasfaltisrl.it	Fax mail	010.9810306 direzione@astergenova.it

**Oggetto:** Lavori di asfaltatura previa scarifica su intera carreggiata in **Via D'Andrade, Via Vado, Piazza Poch** (come da stralcio planimetrico allegato), in orario notturno.

Esecuzione: *lavori in gestione diretta ASTER*

Scarifica: *Nord Asfalti srl*

Si informa che la scrivente Azienda procederà a partire **dal giorno 29.07.2024** all'esecuzione dei lavori in oggetto, per la durata di dieci giorni circa.

Si precisa che è stata richiesta specifica Ordinanza di Chiusura al transito nelle vie oggetto d'intervento durante le lavorazioni (ORM-1008-2024).

Per il divieto della sosta, in forza di quanto previsto nell'*Ordinanza Dirigenziale n. ORM-2018-118 del 08/02/2018*, la zona d'intervento sarà evidenziata con idonea segnaletica stradale almeno 48 ore prima dell'effettiva lavorazione.

Resta inteso che si ottempererà anche ad eventuali indicazioni di dettaglio, che i competenti uffici della Polizia Locale riterranno di prescrivere.

Per ogni eventualità e chiarimenti in merito è possibile chiamare il personale di riferimento:

Geom. L. Filograna  
cell. 335.5699073

Sig. Carlo Causa  
cell. 335.7631544


Geom. M. Mattana  
cell. 338.4713425

Ringraziando per la sempre fattiva collaborazione, si porgono i migliori saluti.

X Capo Area  
Geom. Marco Mattana

Responsabile Settore Strade  
Geom. Luca Filograna



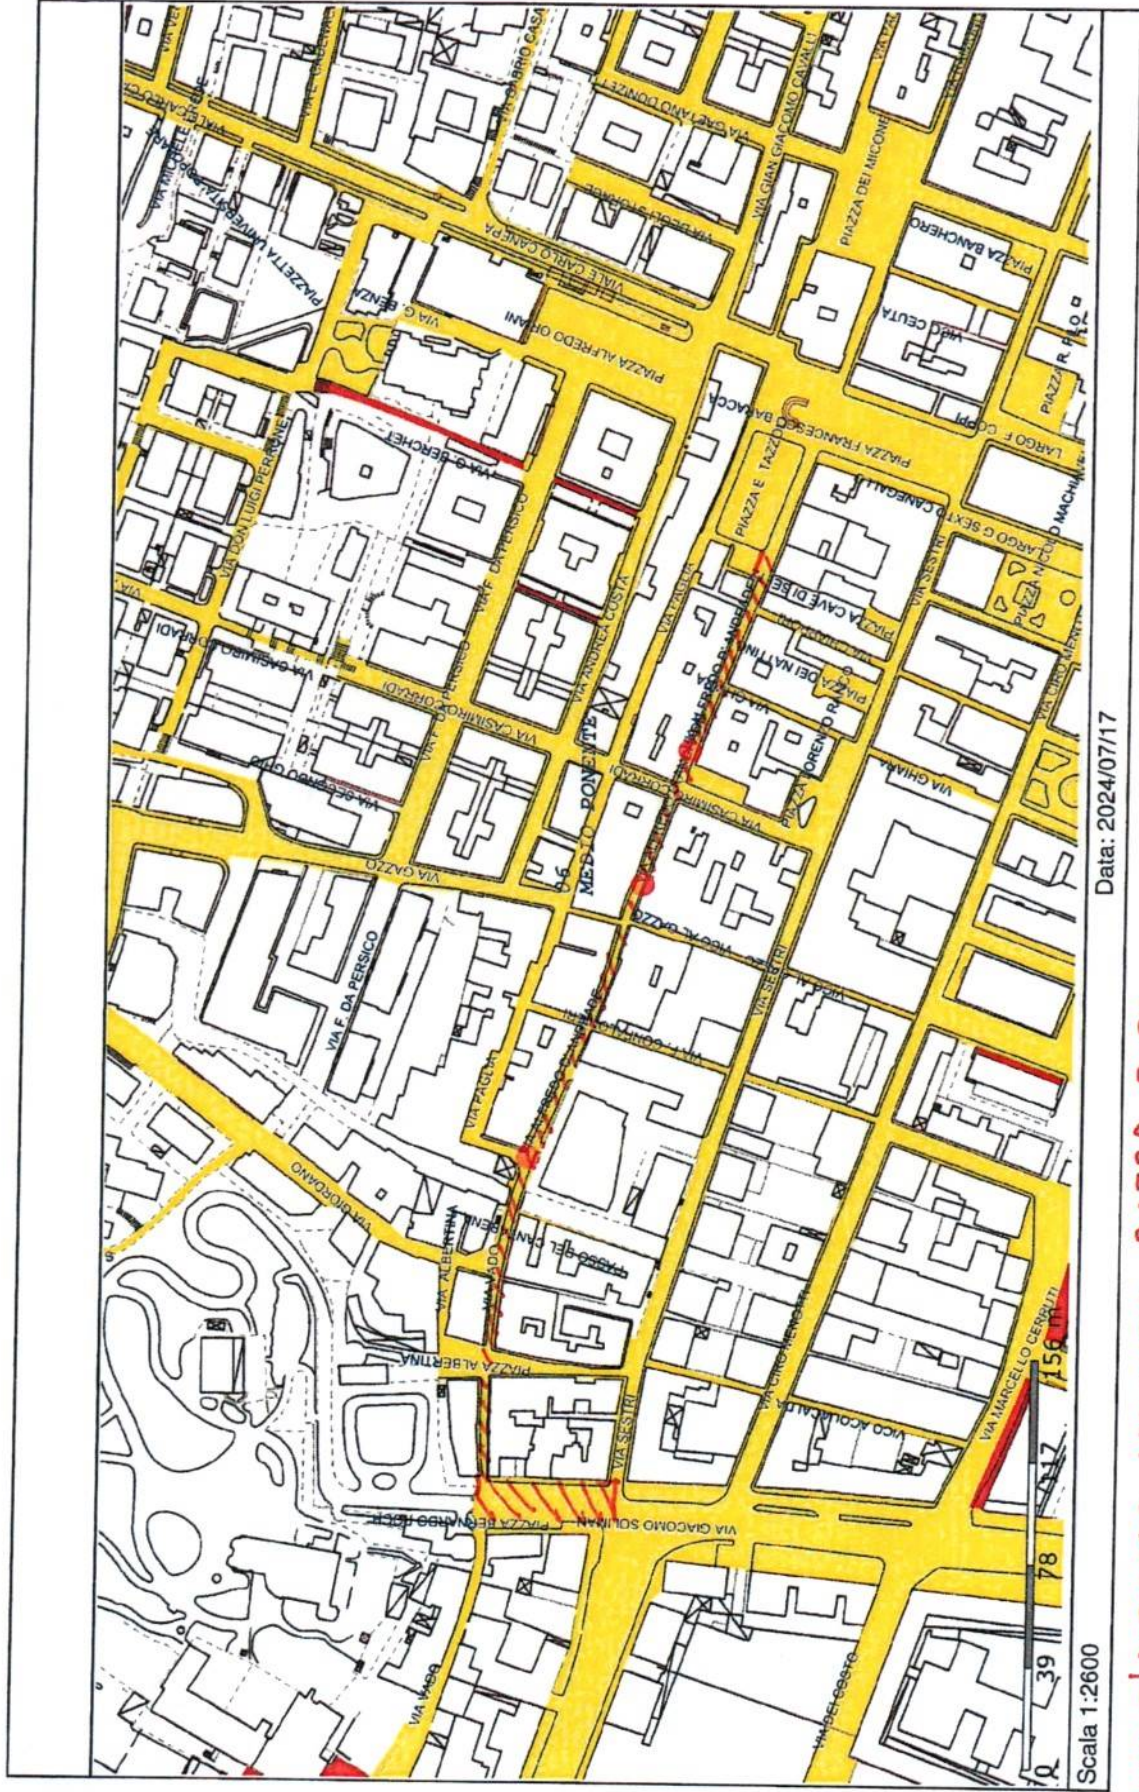

Data: 2024/07/17

VIA D'ANDRADE, VIA VADO, PIAZZA ROCH

Scala 1:2600