



POTENZIAMENTO INFRASTRUTTURALE VOLTRI-BRIGNOLE
 AVANZAMENTI SCAVO GALLERIE COLOMBO, S. TOMASO E CUNICOLO CORVETTO AL 31 AGOSTO 2024

PROFILO GALLERIA COLOMBO

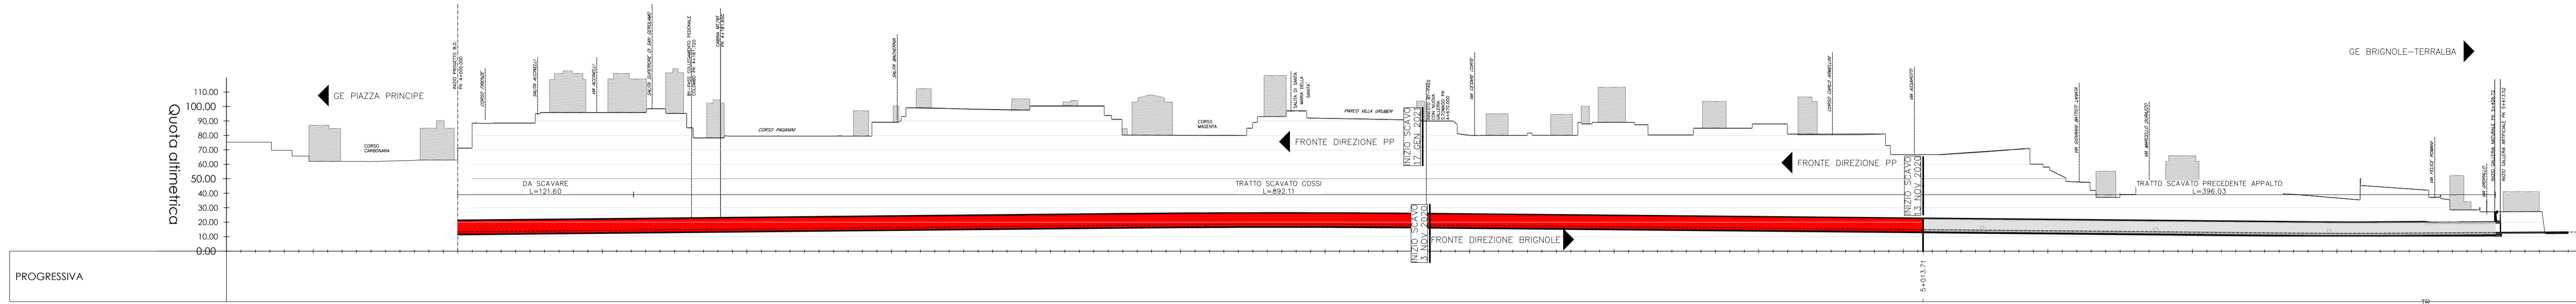

PLANIMETRIA GENERALE

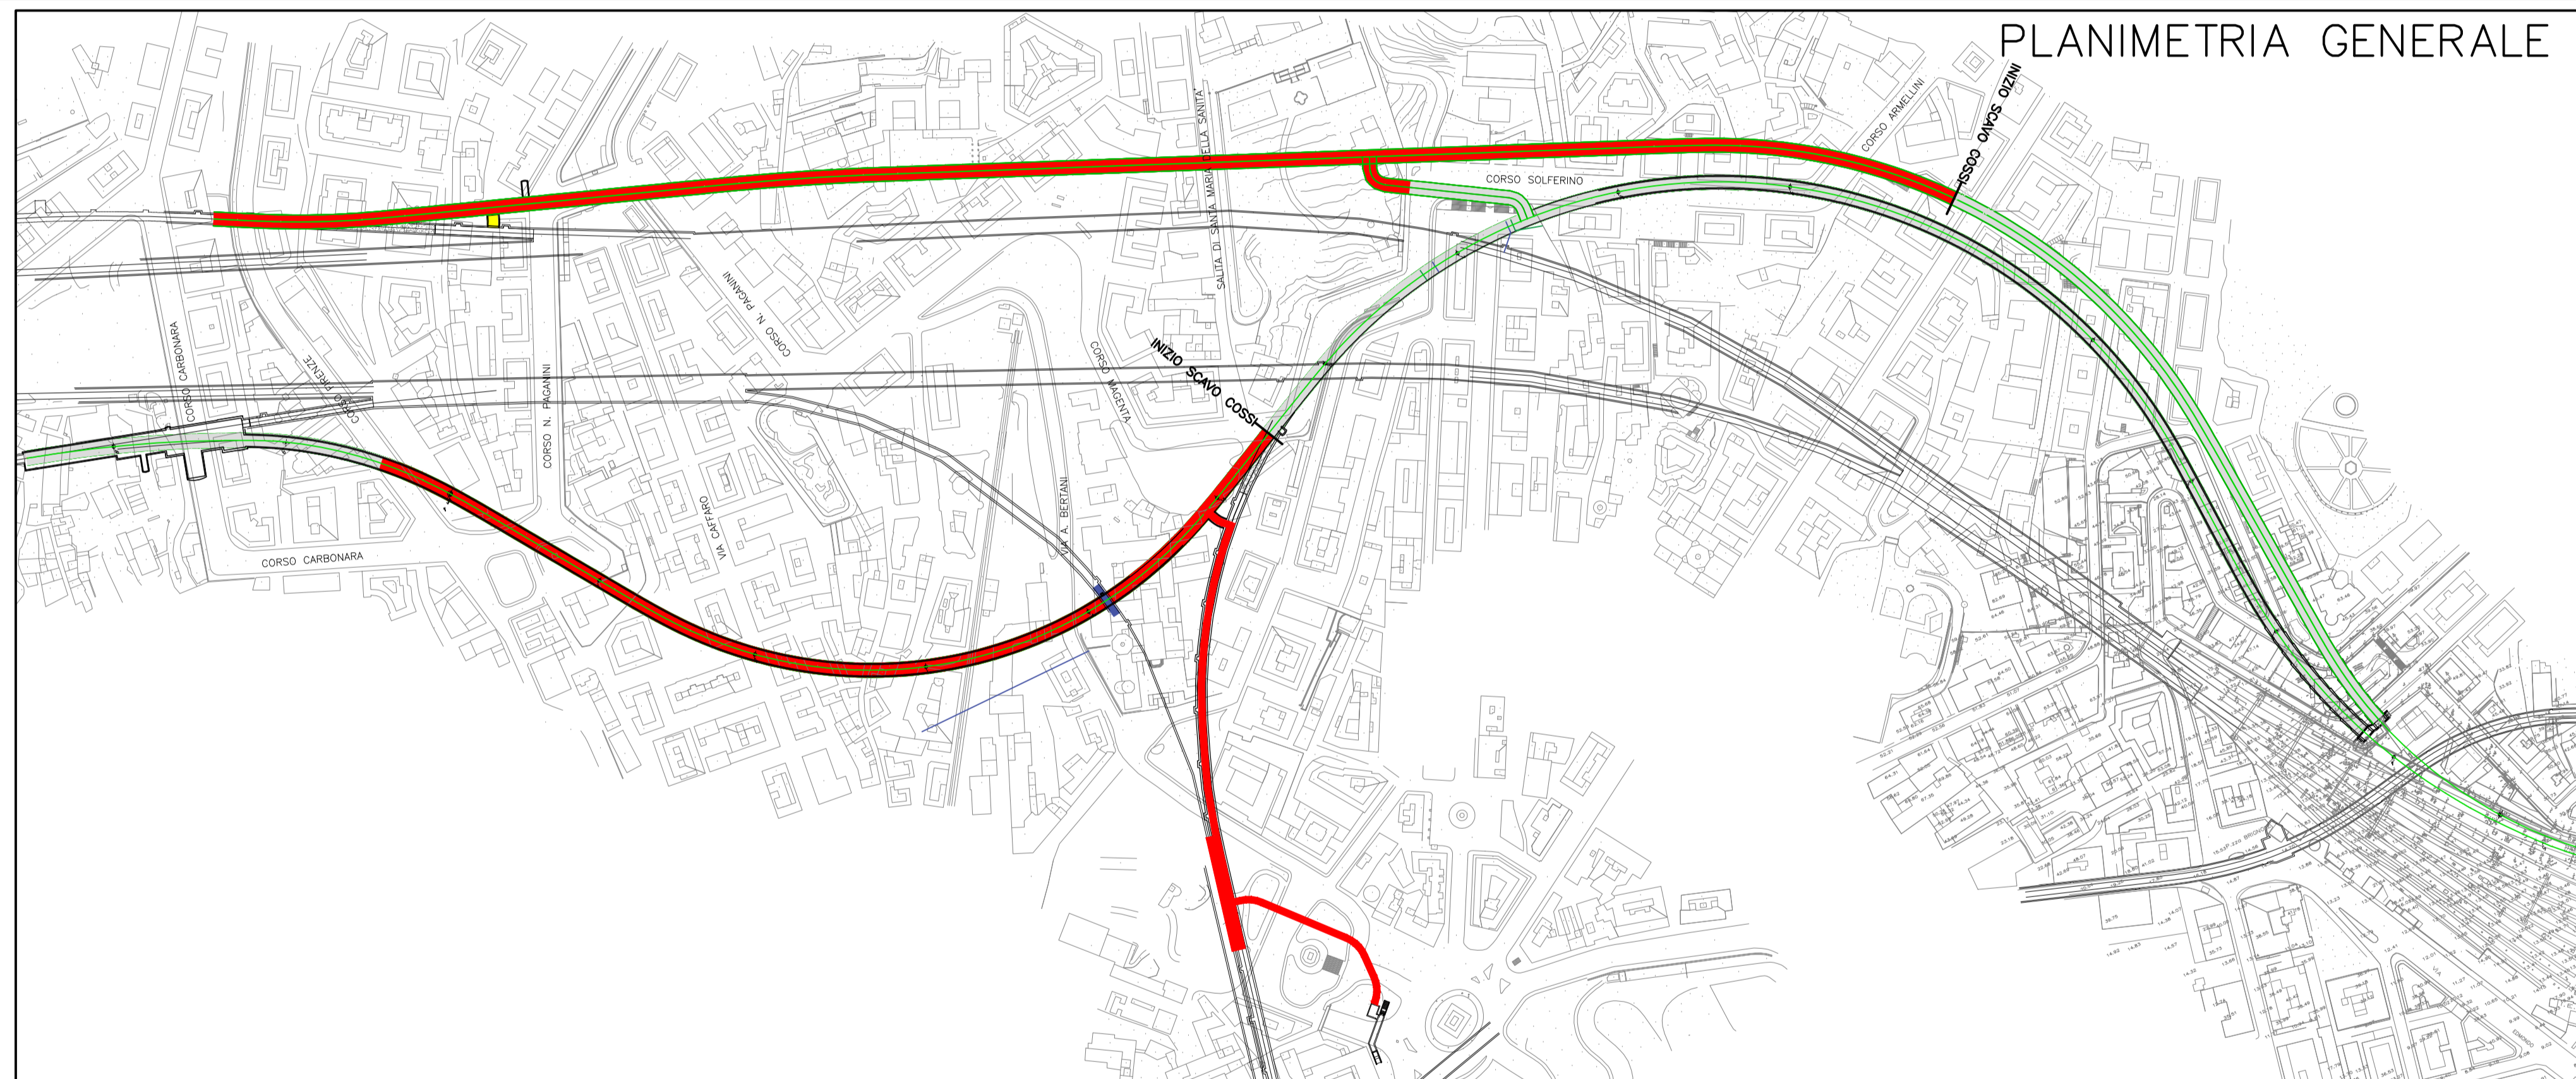

LEGENDA

	SCAVO VECCHIO APPALTO
	SCAVO COSSI
	DA SCAVARE

PROFILO GALLERIA S. TOMASO

