


VIA CORNIGLIANO

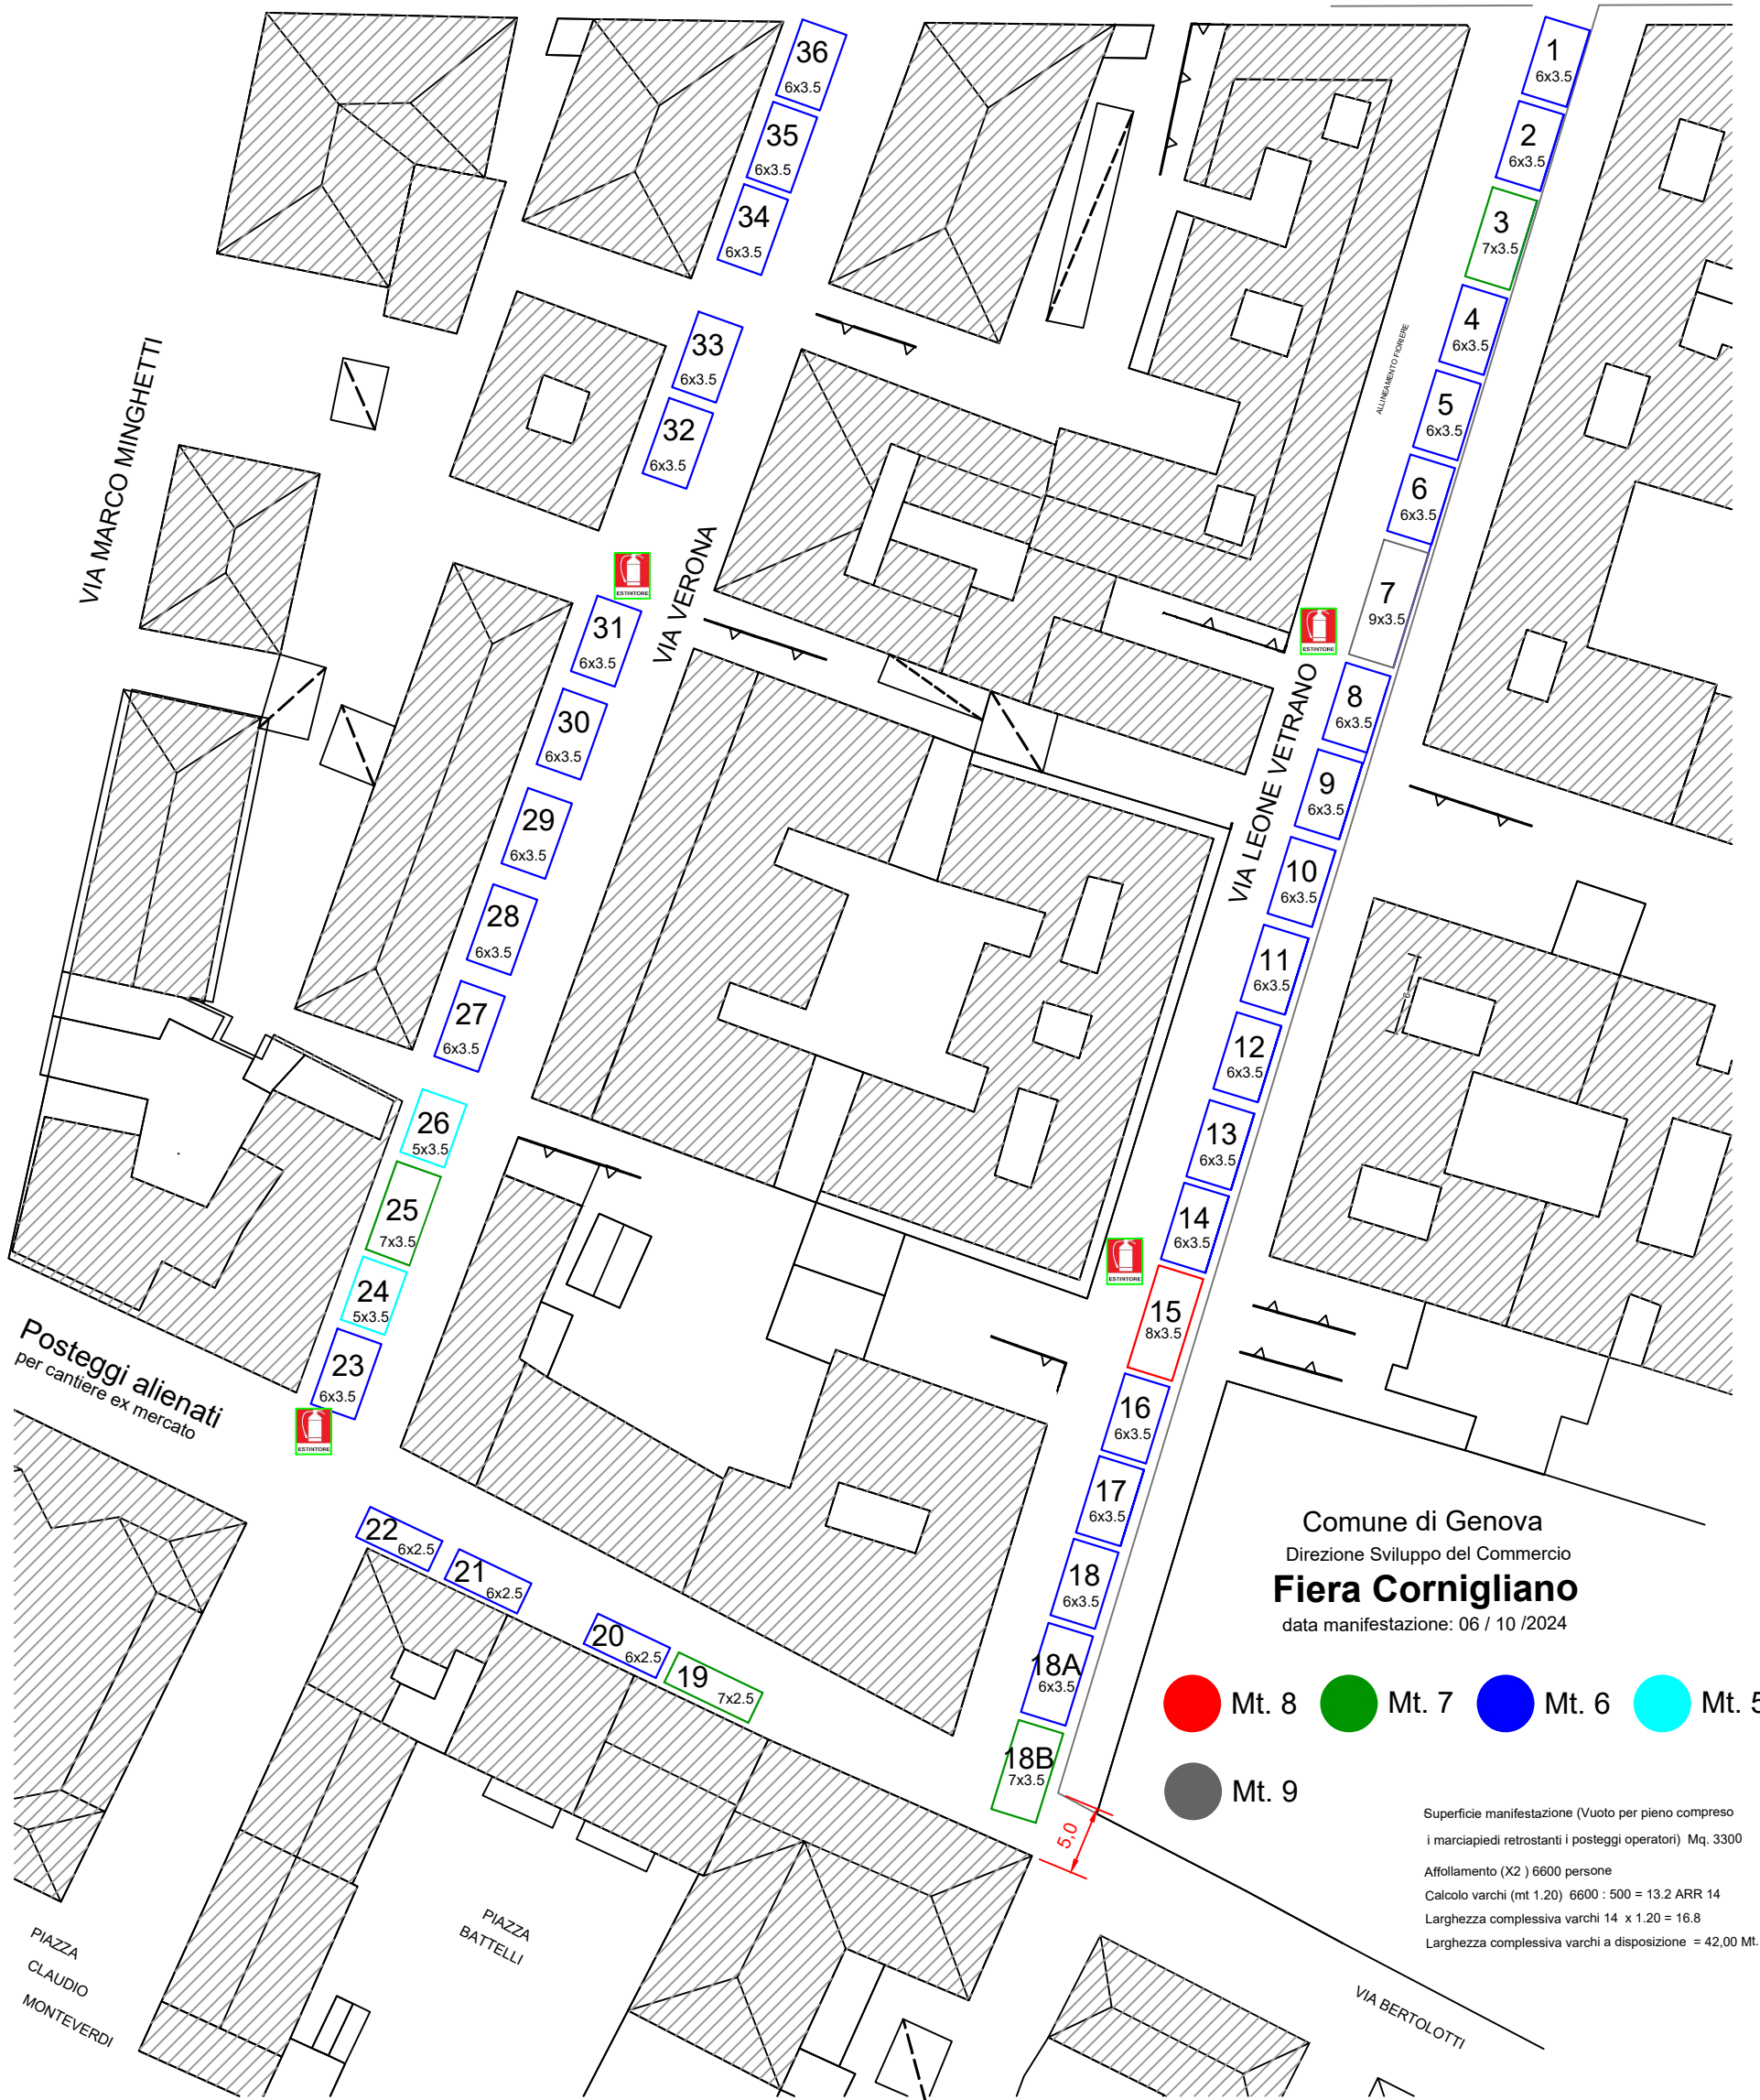

Posteggi alienati  
per cantiere ex mercato

PIAZZA  
CLAUDIO  
MONTEVERDI

PIAZZA  
BATTELLI

Comune di Genova  
 Direzione Sviluppo del Commercio  
**Fiera Cornigliano**  
 data manifestazione: 06 / 10 / 2024

- Mt. 8
- Mt. 7
- Mt. 6
- Mt. 5
- Mt. 9

Superficie manifestazione (Vuoto per pieno compreso  
 i marciapiedi retrostanti i posteggi operatori) Mq. 3300  
 Affollamento (X2) 6600 persone  
 Calcolo varchi (mt 1.20) 6600 : 500 = 13.2 ARR 14  
 Larghezza complessiva varchi 14 x 1.20 = 16.8  
 Larghezza complessiva varchi a disposizione = 42,00 Mt.

VIA BERTELOTTI