


Via Carlo Camozzini

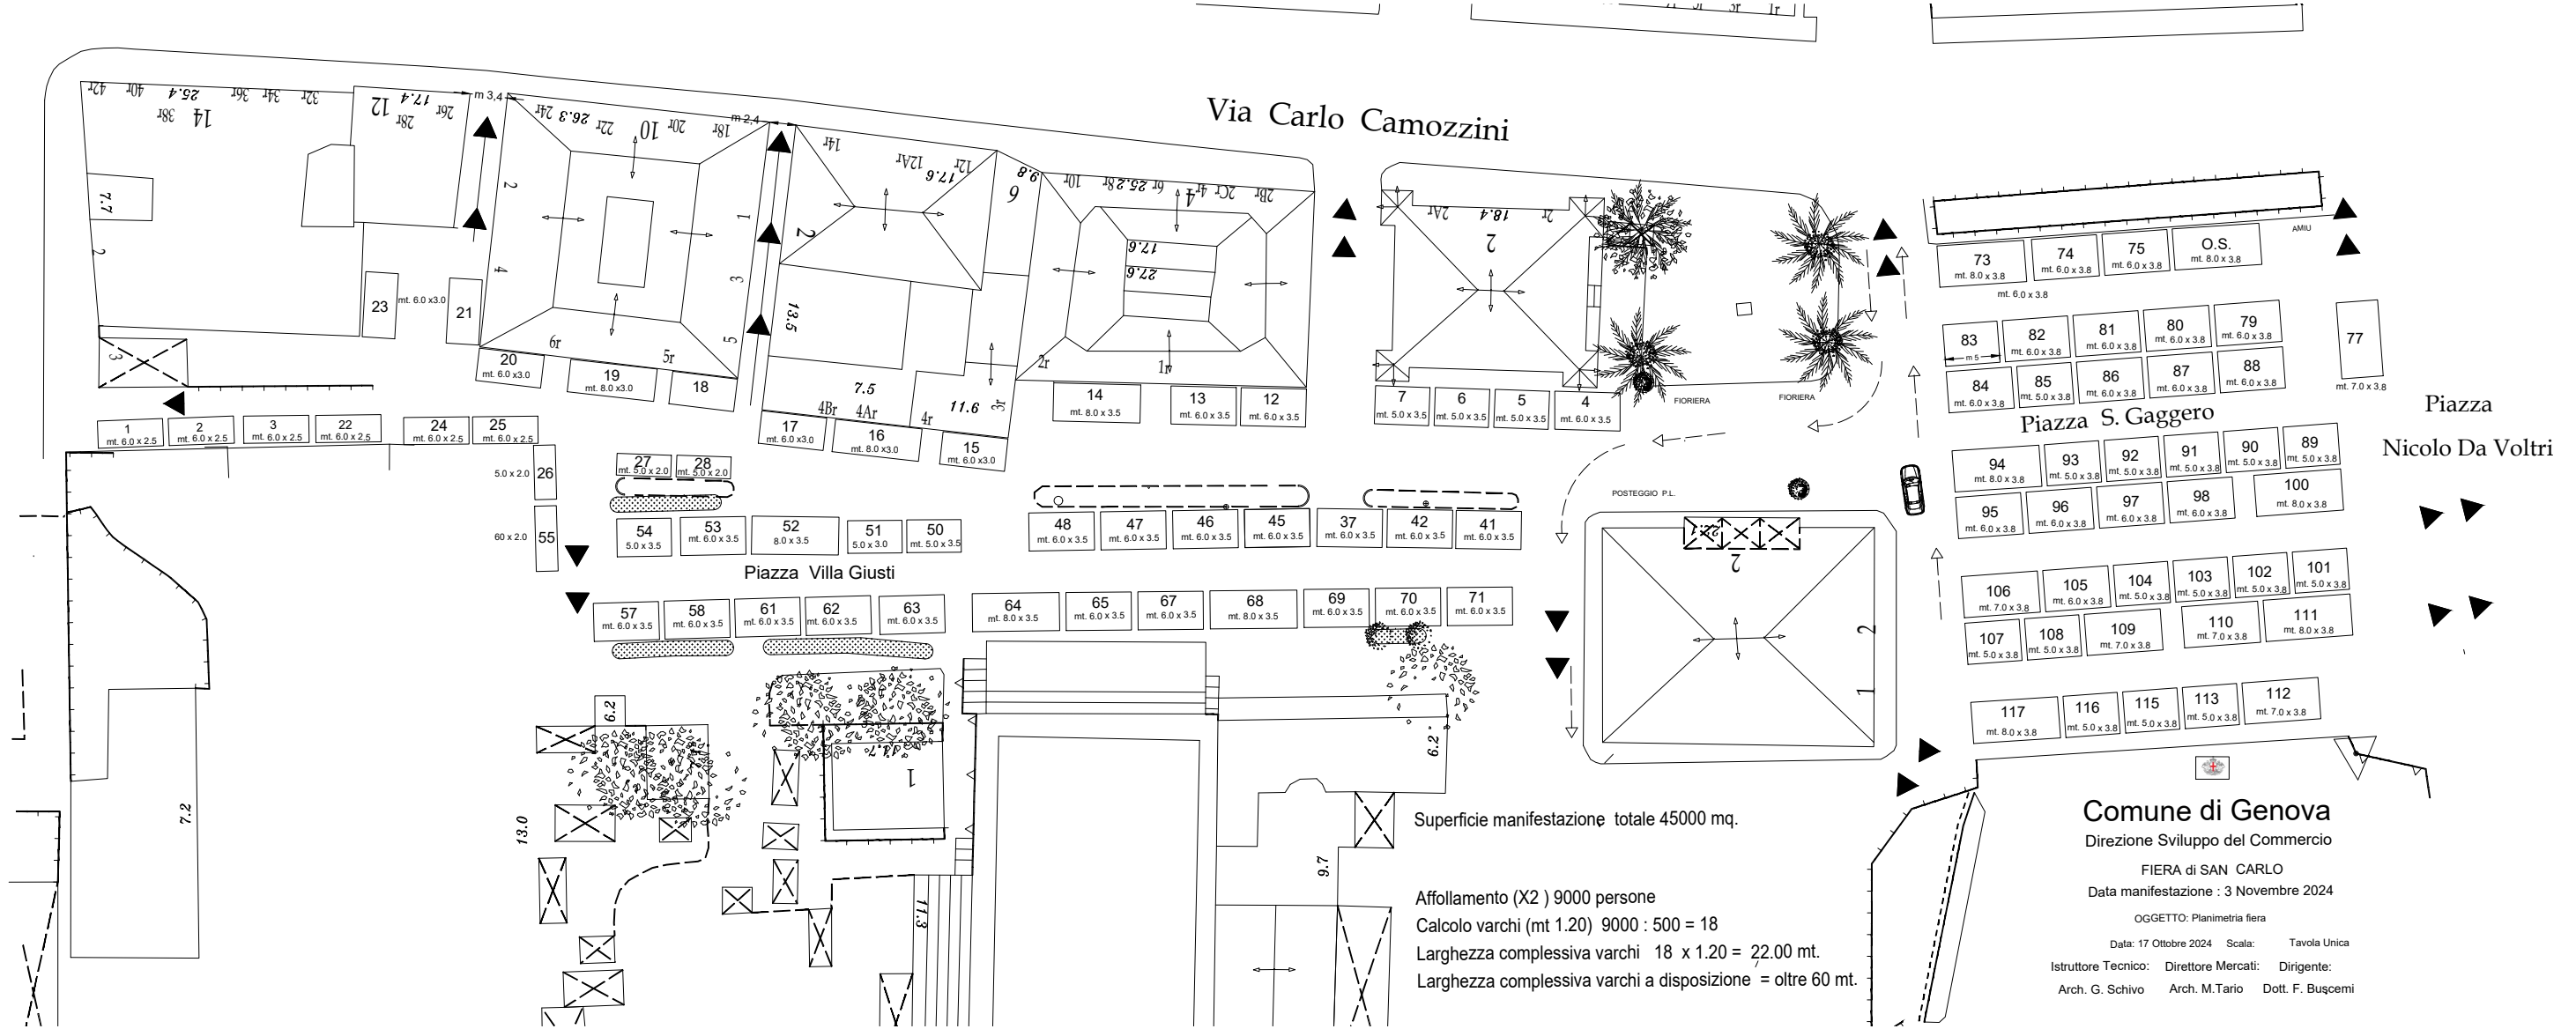

Superficie manifestazione totale 45000 mq.

Affollamento (X2) 9000 persone  
 Calcolo varchi (mt 1.20)  $9000 : 500 = 18$   
 Larghezza complessiva varchi  $18 \times 1.20 = 22.00$  mt.  
 Larghezza complessiva varchi a disposizione = oltre 60 mt.

**Comune di Genova**  
 Direzione Sviluppo del Commercio  
 FIERA di SAN CARLO  
 Data manifestazione : 3 Novembre 2024  
 OGGETTO: Planimetria fiera  
 Data: 17 Ottobre 2024 Scala: Tavola Unica  
 Istruttore Tecnico: Direttore Mercati: Dirigente:  
 Arch. G. Schivo Arch. M. Tario Dott. F. Buscemi