



COMUNE DI GENOVA

Direzione Regolazione

ORDINANZA

ATTO N. ORM 1591 DEL 22/11/2024

**OGGETTO: VIA IGNAZIO PALLAVICINI
VIALE DURAZZO PALLAVICINI
VIA PARMA
VIA GIOVANNI OPISSO
TEMPORANEA MODIFICA DELLA CIRCOLAZIONE PER
DELIMITAZIONE DI AREA DI CANTIERE - INTERDIZIONE AL TRANSITO
VEICOLARE PER POSA NUOVA TUBAZIONE GAS**

IL DIRIGENTE

Premesso che IRETI GAS SPA, ha presentato istanza PG/2024/587656 in data 13/11/2024, con la quale ha richiesto l'emissione di un provvedimento di modifica della viabilità in via Ignazio Pallavicini, nel territorio del Municipio VII – Ponente, nell'ambito delle lavorazioni volte alla posa di nuova tubazione gas

Preso atto che l'esecuzione dei lavori in esame comporterà, in considerazione dell'occupazione suolo mediante installazione di area di cantiere, la chiusura di un tratto di via Ignazio Pallavicini;

Valutato che l'esecuzione dei lavori in esame comporterà altresì la modifica della circolazione delle vie a corona delle aree interdette al traffico

Considerato che le modifiche viarie in trattazione si rendono necessarie per consentire la sicurezza e la fluidità della circolazione stradale;

Attesa la nota allegata all'istanza con cui l'impresa esecutrice dei lavori rendeva noti gli intercorsi accordi avvenuti con i responsabili della gestione dei servizi di raccolta rifiuti urbani AMIU e di trasporto pubblico locale AMT, al fine di assicurare la continuità dei rispettivi servizi di pubblico interesse;

Valutato che, per la situazione sopra descritta, appare opportuno provvedere all'adozione

di misure a carattere provvisorio, idonee a tutelare l'incolumità pubblica;

Ritenuto opportuno

- istituire la limitazione temporanea della velocità massima a 30 km/h per tutte le categorie di veicoli, in sostituzione del limite di velocità esistente, ai sensi di quanto previsto dall'art. 142 comma 2 del vigente Codice della Strada, al fine di garantire condizioni di sicurezza della circolazione veicolare e pedonale, nonché di salvaguardare la pubblica incolumità;
- istituire il transito alternato ai sensi di quanto previsto dall'art. 42 del Regolamento di Esecuzione (art. 21 del vigente Codice della Strada), al fine di garantire condizioni di sicurezza della circolazione veicolare e pedonale, nonché di salvaguardare la pubblica incolumità;
- adottare le modifiche alla viabilità così come meglio previste nel piano di segnalamento temporaneo di cantiere facente parte del presente provvedimento;

Visto il piano di segnalamento temporaneo presentato dall'Impresa esecutrice dei lavori e l'autorizzazione alla rottura suolo pubblico, pratica OGU-240624-1259-24;

Visti inoltre

- le valutazioni di polizia stradale espresse ai sensi della D.D. 117.0.0.5/2013;
- gli artt. 5, 6 e 7 del Decreto Legislativo 30.4.92 n. 285 "Nuovo Codice della Strada";
- l'art. 107 del Decreto Legislativo 18.08.2000 n. 267 "Testo Unico delle leggi sull'ordinamento degli Enti Locali";
- l'art. 51 comma 10 dello Statuto del Comune di Genova, approvato con Deliberazione di Consiglio Comunale n. 64 del 29.06.2021;
- il Decreto del Ministero delle infrastrutture e dei trasporti 10 luglio 2002, recante "disciplinare tecnico relativo agli schemi segnaletici, differenziati per categoria di strada, da adottare per il segnalamento temporaneo";
- il Decreto del Ministero del lavoro e delle politiche sociali di concerto con il Ministero della salute ed il Ministero delle infrastrutture e trasporti 22 gennaio 2019, recante "i criteri generali di sicurezza relativi alle procedure di revisione, integrazione e apposizione della segnaletica stradale destinata alle attività lavorative che si svolgono in presenza di traffico veicolare";

ORDINA

per le motivazioni sopra esposte, dal giorno 26/11/2024 fino al giorno 29/11/2024 con orario 20:00-04:00 del giorno successivo, nei sottoelencati segmenti stradali, sono stabilite le seguenti prescrizioni:

Via Ignazio Pallavicini nel tratto fronte civico n°1:

- interdizione del transito veicolare, fatta eccezione per i veicoli afferenti le lavorazioni e

quelli adibiti alla raccolta rifiuti urbani AMIU

Via Ignazio Pallavicini nel tratto compreso tra il civico n°1 e la p.zza Amilcare Ponchielli:

- ripristino del doppio senso di circolazione veicolare a regime di senso unico alternato regolato da movieri

Via Ignazio Pallavicini nel tratto compreso tra il civico 1 e il civico 3:

- divieto di fermata, fatta eccezione per i veicoli afferenti le lavorazioni

Via Durazzo Pallavicini

- ripristino del doppio senso di circolazione veicolare a regime di senso unico alternato regolato da movieri, per consentire ai soli veicoli adibiti al trasporto pubblico locale AMT l'accesso a p.zza Amilcare Ponchielli da Lungomare di Pegli

Via Parma nel tratto compreso tra il civico n° 9 e la via Ignazio Pallavicini

- limite massimo di velocità veicolare dei 30 km/h

Via Giovanni Opisso nel tratto compreso tra il civico n° 47 e la via Ignazio Pallavicini

- limite massimo di velocità veicolare dei 30 km/h

Dovrà essere assicurata

- la circolazione pedonale, indirizzandola su aree estranee alla cantierizzazione in atto a mezzo di movieri
- la movimentazione dei veicoli provenienti e destinati agli stacchi laterali nonché degli aventi diritto al passo carrabile a mezzo di movieri
- la continuità nella circolazione veicolare mediante installazione di segnaletica, anche di presegnalamento, onde evidenziare le chiusure stradali in atto ed i percorsi alternativi

Nell'ambito del cantiere oggetto della presente Ordinanza, si applicano le disposizioni del Decreto del Ministero delle Infrastrutture e Trasporti del 10/07/2002 "Disciplinare Tecnico relativo agli schemi segnaletici, differenziati per categoria di strada, da adottare per il segnalamento temporaneo" ed adottano i criteri minimi di sicurezza previsti dall'Allegato I del D.M. 22/01/2019.

I soggetti indicati in premessa, restano responsabili del mantenimento in esercizio ed in perfetta efficienza dei tratti stradali e della prevista segnaletica stradale per tutta la durata dei lavori mantenendo sollevato ed indenne il Comune di Genova da qualunque responsabilità derivante da carenza e/o inefficienza, di qualsivoglia natura, della segnaletica stradale stessa e della esecuzione delle lavorazioni.

A lavori ultimati, ovvero in ogni caso ciò si rendesse necessario prima dell'ultimazione dei lavori, la riapertura al transito di tali tratti potrà avvenire solamente previo ripristino delle condizioni di transitabilità compresa la messa in opera della segnaletica stradale eventualmente rimossa od oscurata per effetto dei lavori.

Qualora non effettivamente accertata dal personale della Civica Amministrazione, la conclusione dei lavori ed il corretto ripristino dei luoghi, come sopra specificato, devono essere comunicati entro e non oltre le 24.

Siano ottemperate tutte le prescrizioni disposte dalla Polizia Locale, la quale potrà adottare ulteriori misure di regolazione stradale ritenute necessarie.



MANDA

All'impresa esecutrice, rendere noto al pubblico mediante l'installazione della prescritta segnaletica stradale, come dettagliata nel piano di segnalamento allegato, nei tempi e modi previsti dalla vigente normativa, con particolare riferimento alle disposizioni contenute nel Decreto del Ministero delle Infrastrutture e dei Trasporti del 10.07.2002.


Alla Direzione Corpo di Polizia Locale per la verifica della corretta applicazione della presente ordinanza.

IL DIRIGENTE
Firmato digitalmente
Varno Maccari

Avverso il presente provvedimento può essere opposto ricorso entro sessanta giorni, dalla data di pubblicazione all'albo pretorio, al Tribunale Amministrativo Regionale della Liguria nei termini e modi previsti dall'art. 2 e seguenti della L.1034/1971 e s.m. e i. , ovvero entro centoventi giorni dalla data di pubblicazione al Presidente della Repubblica nei termini e modi previsti dall'art. 8 e seguenti del D.P.R. 1199/1971.

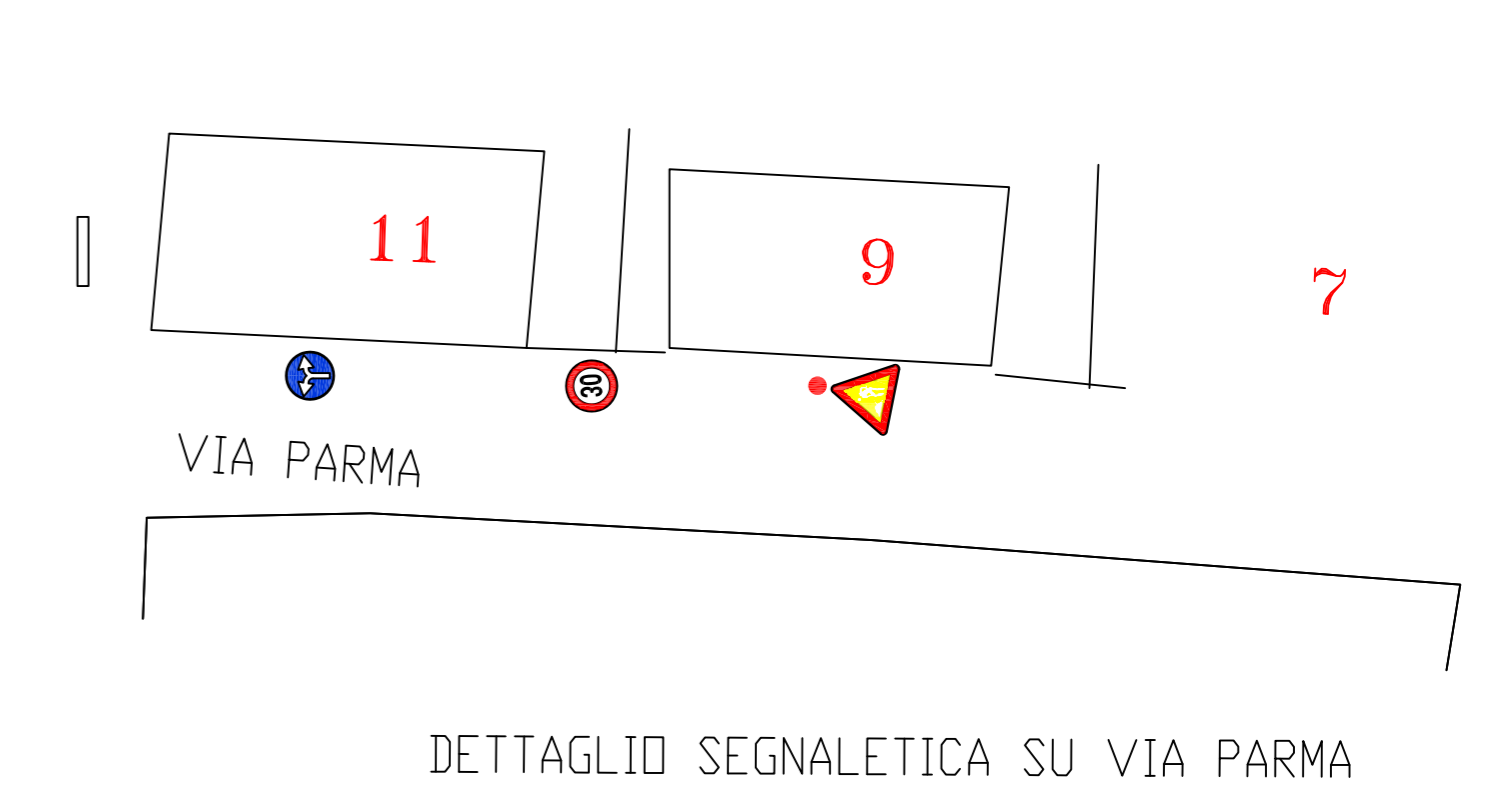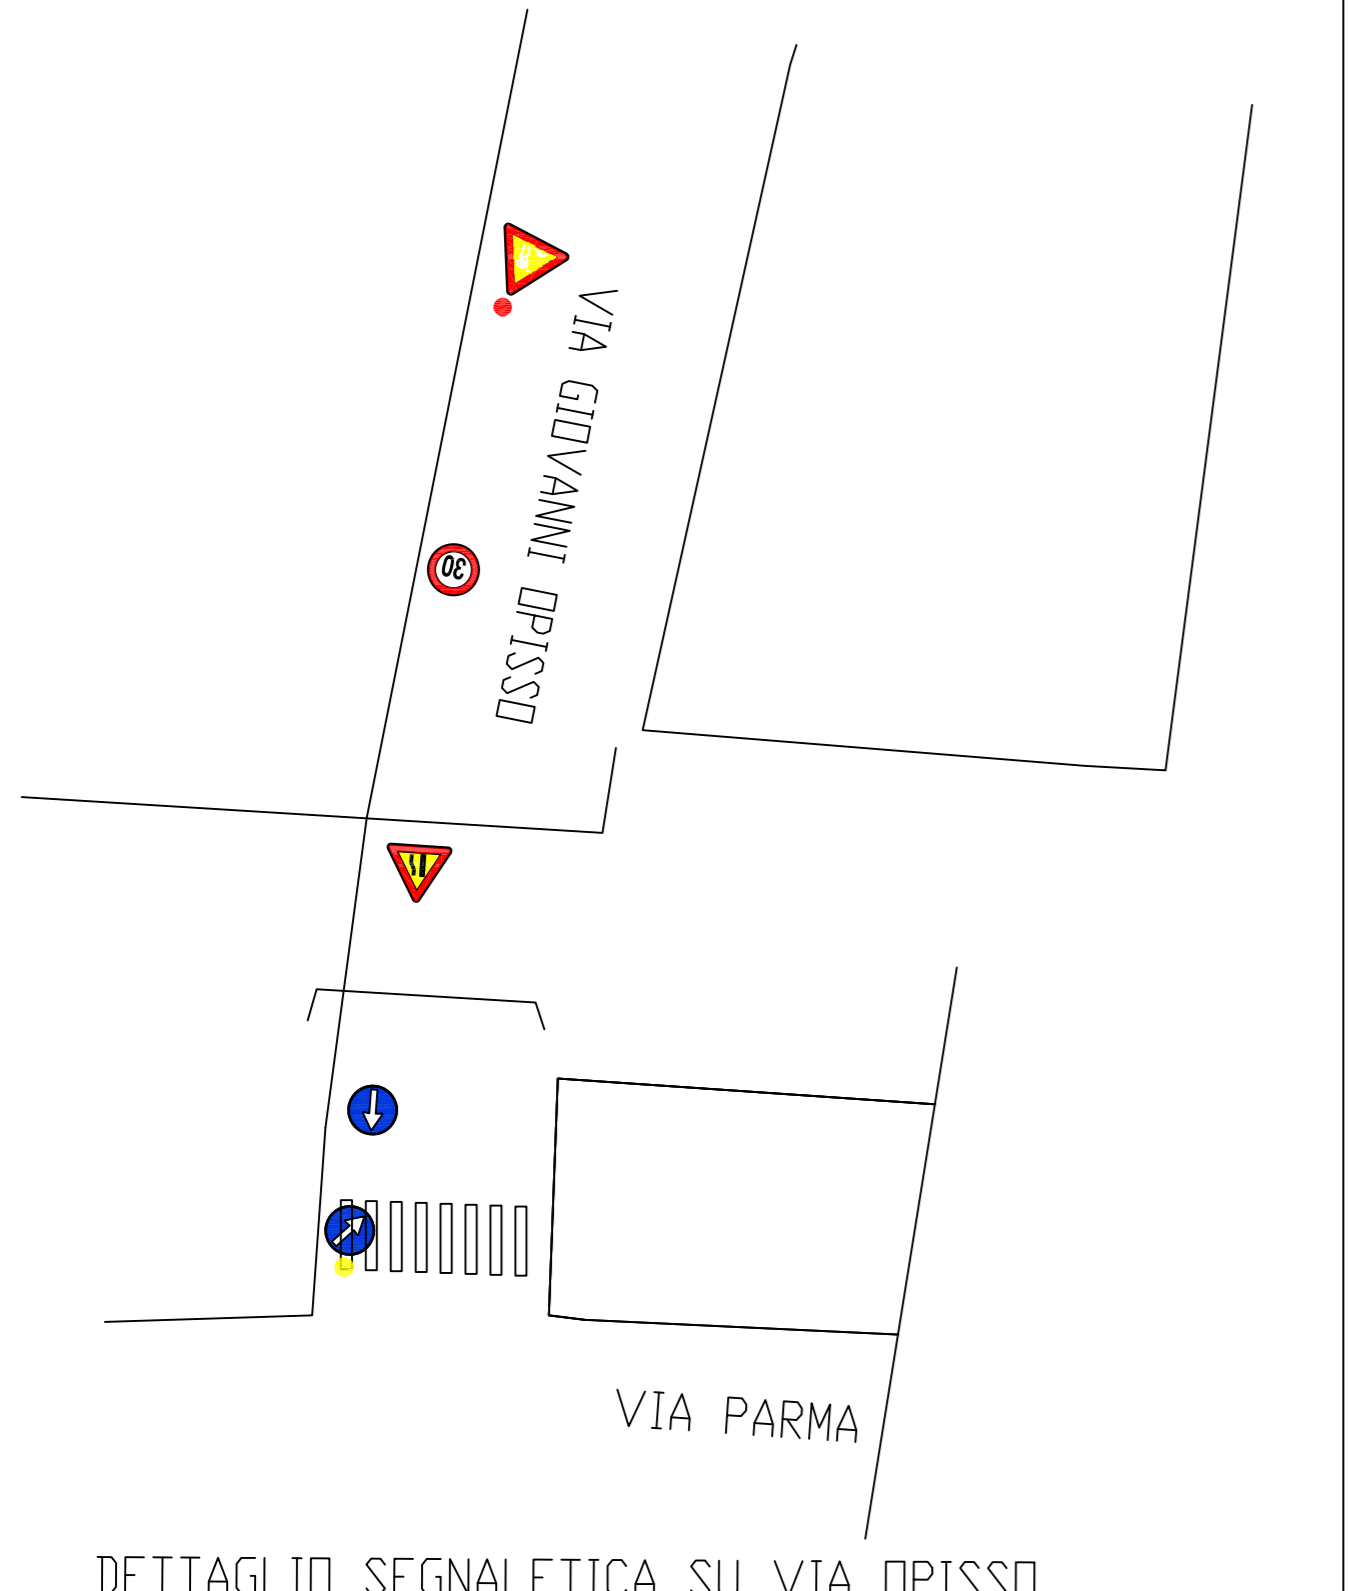

Preavviso istrada chiusa
 posizionato in Via Opisso
 all'altezza di Via della Maona.

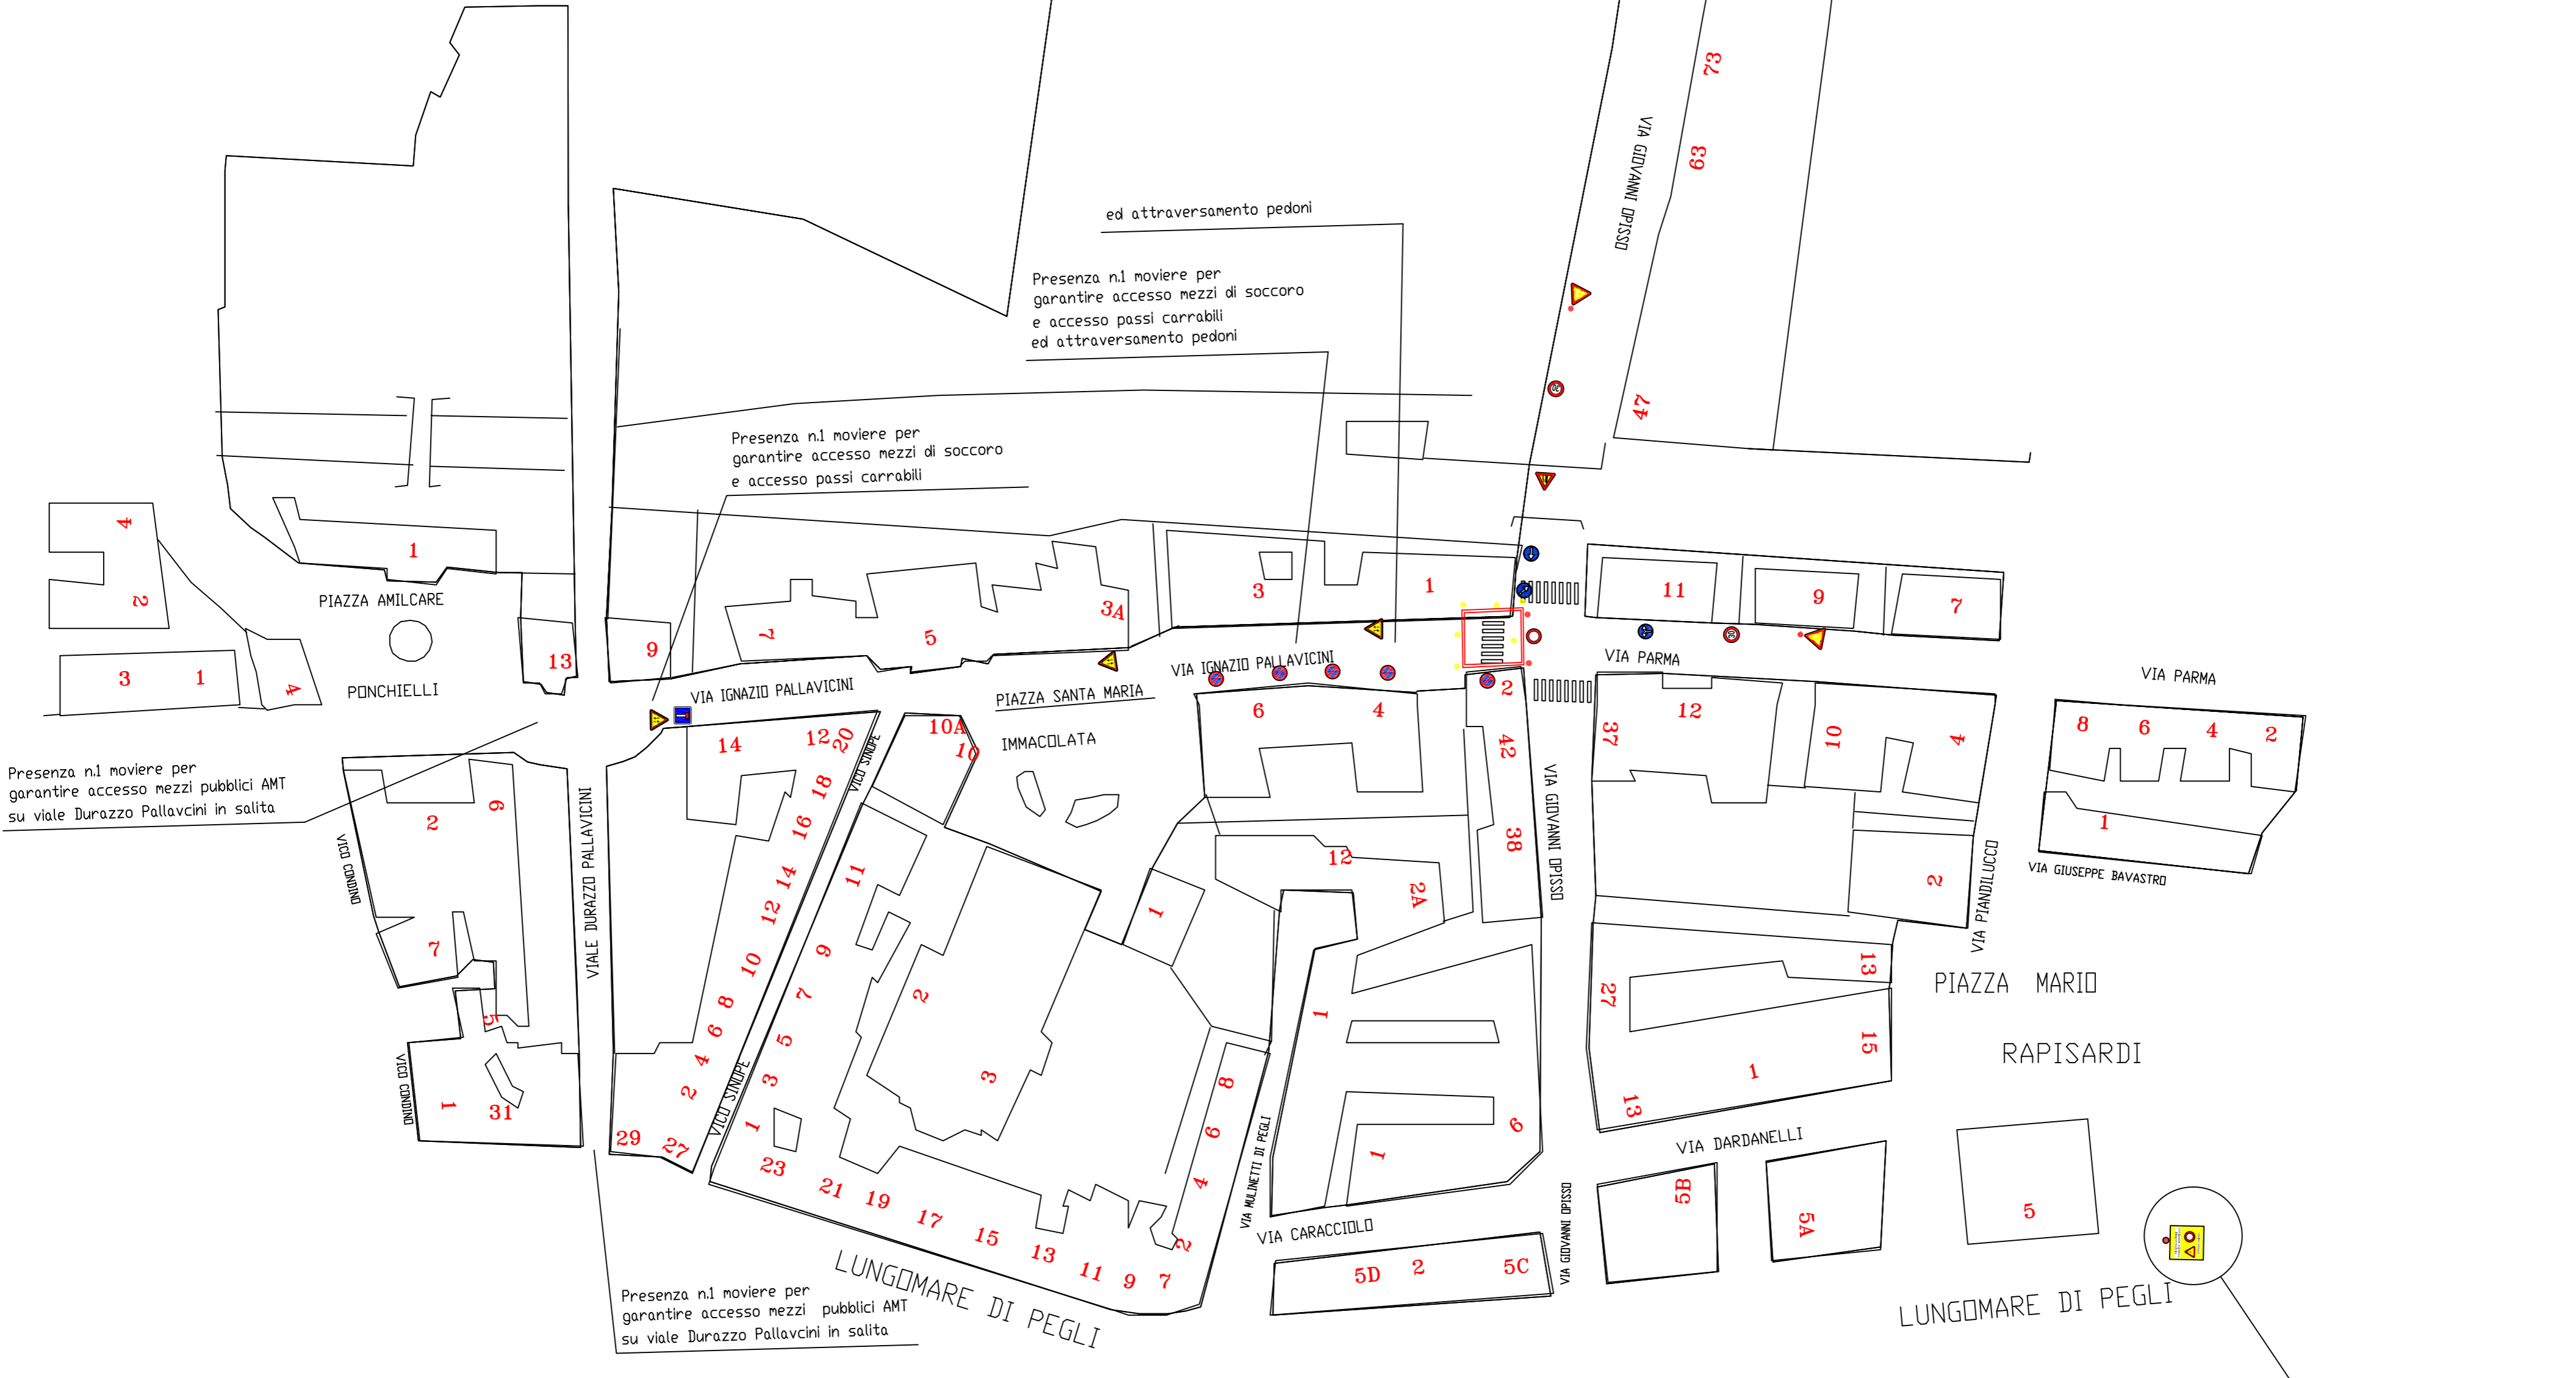

INTERVENTO POSA NUOVA TUBAZIONE GAS - TRAVERSA SU VIA PALLAVICINI
 PIANO DI SEGNALAMENTO - ATTIVITA' IN NOTTURNA CON CHIUSURA STRADA
 DURATA LAVORO 4gg

SCALA: -----
 REV 1
 DEL 17/11/2024